


**Points**

- SKAP
- ⊠ KUM
- Ⓜ NODE

**Traces**

- - - Egeninnsats graving
- Dugnadsinnsats graving
- pressing veg
- Grus
- Asfalt
- Annet
- - - Telenor graver
- - - Vegvesenet graver

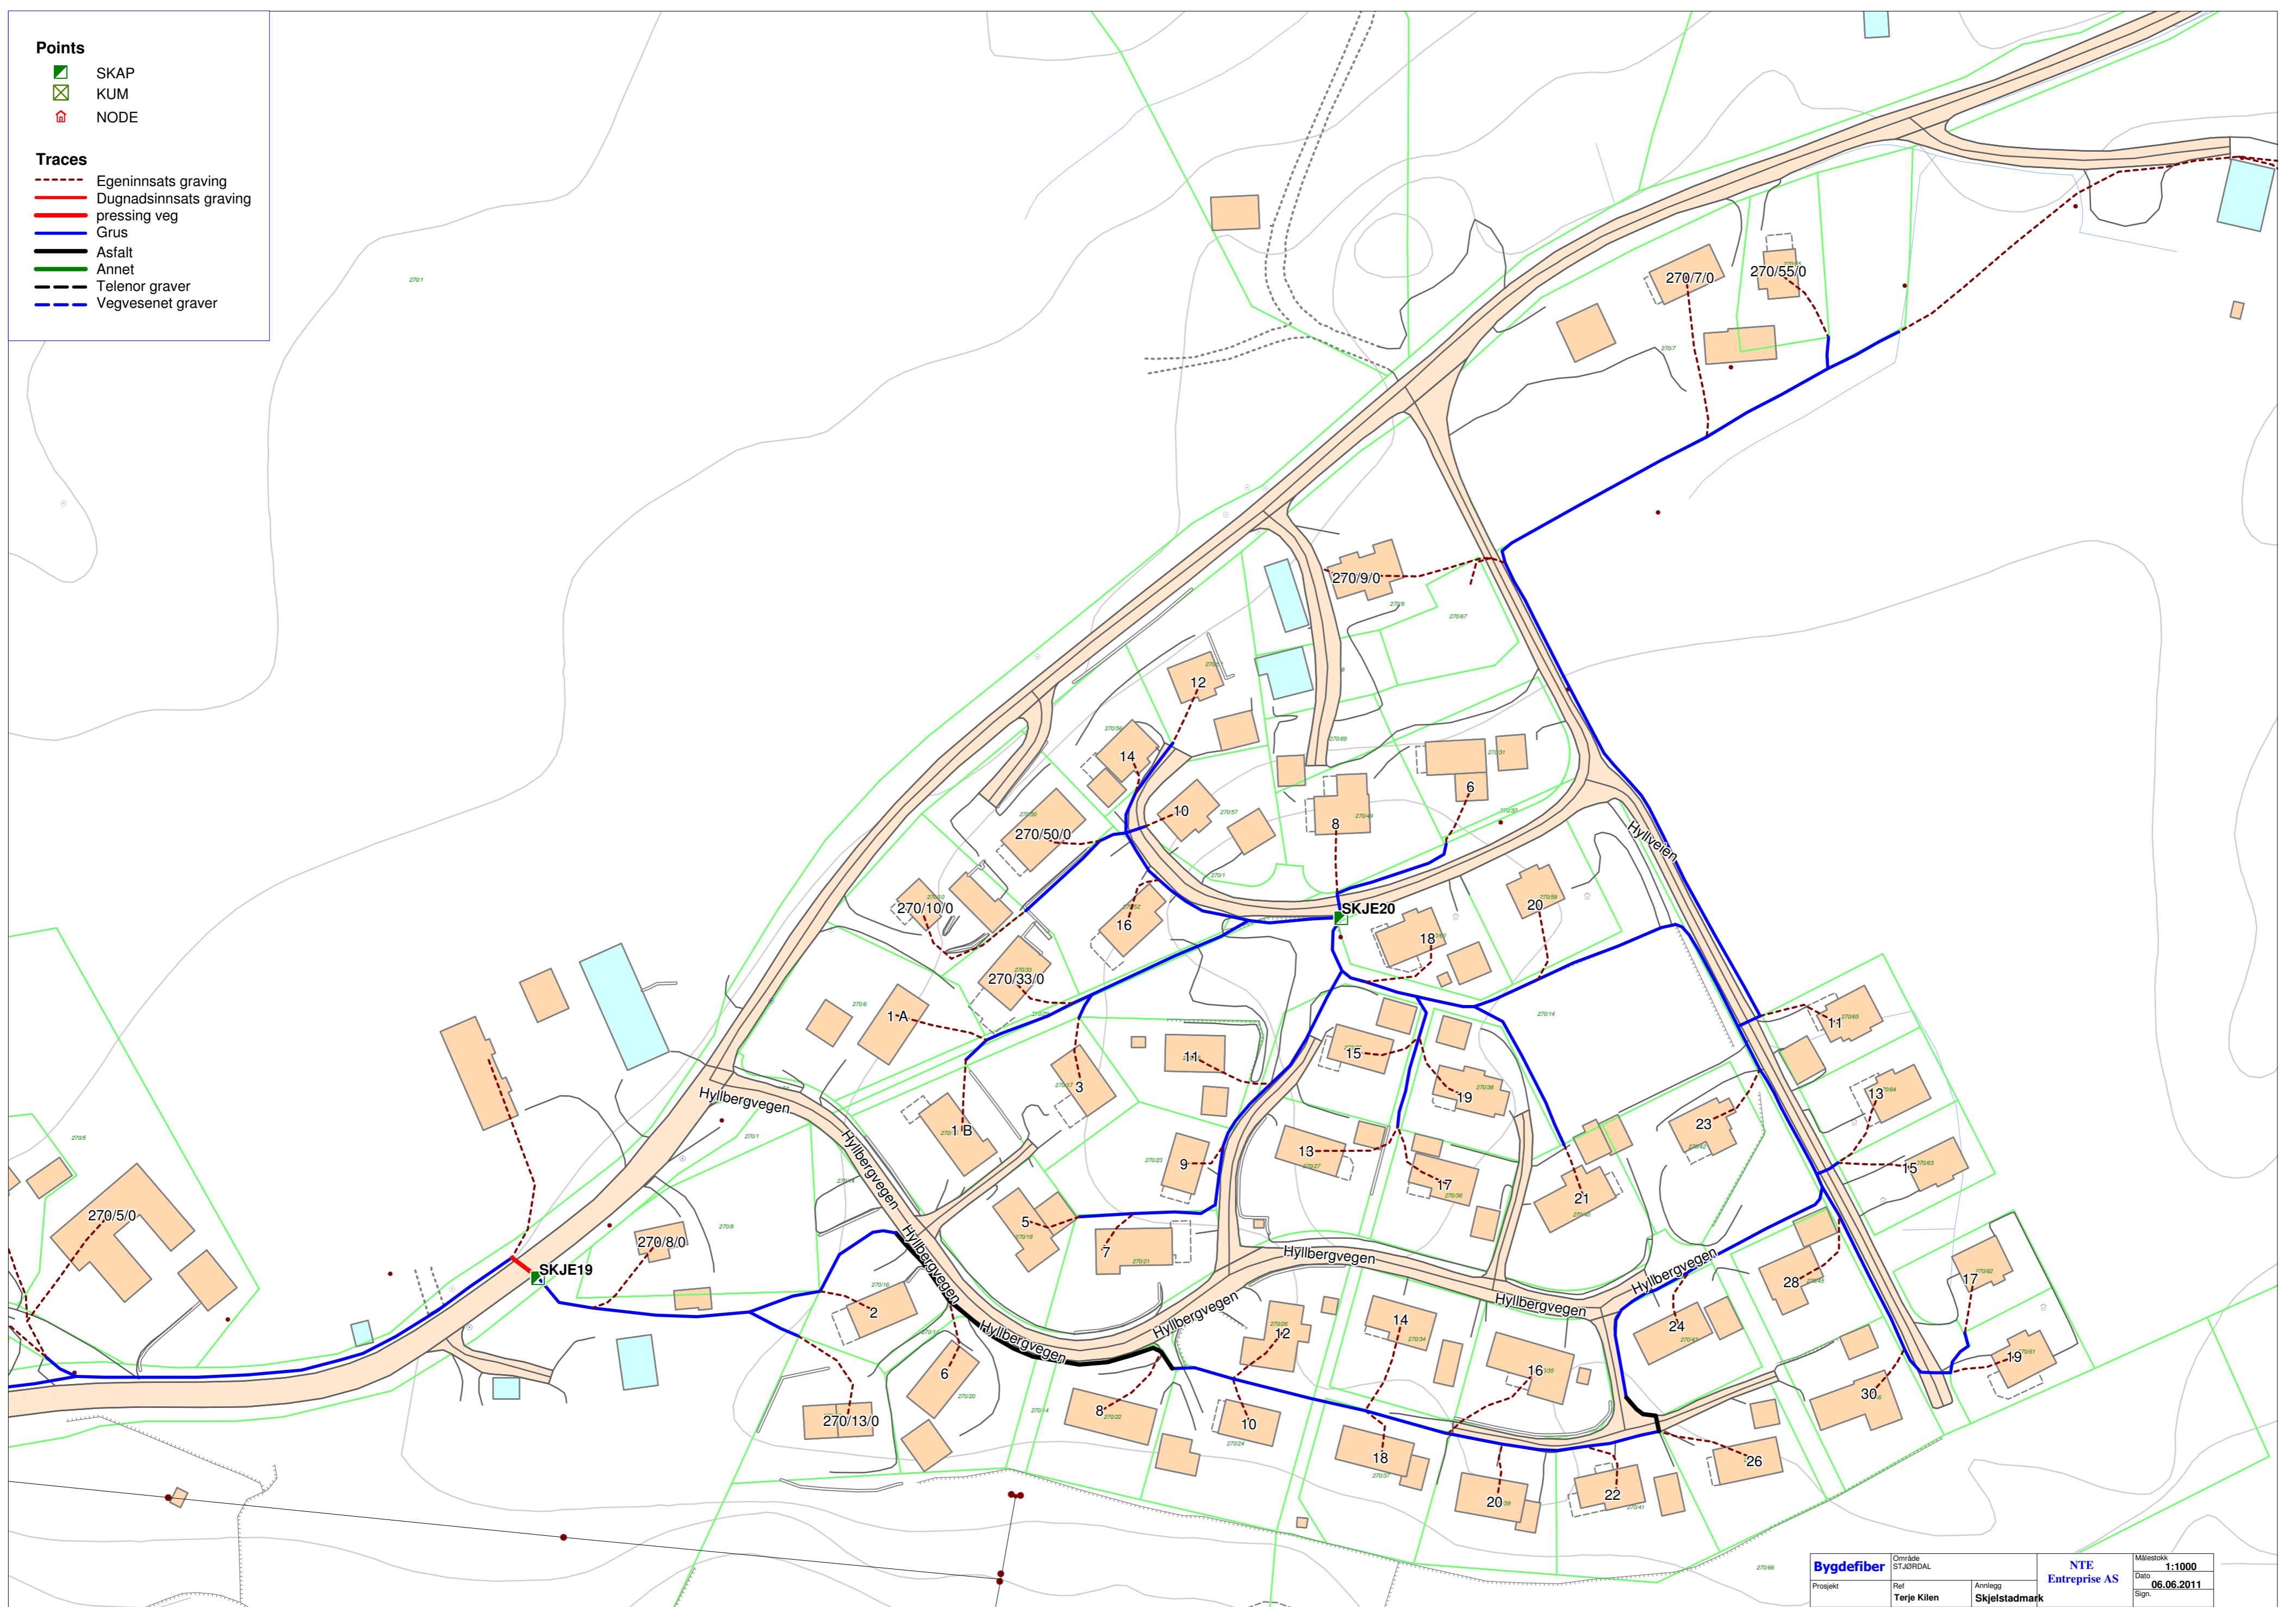

Bygdefiber	Område	NTE		Målestokk
	STJORDAL	Entreprise AS		1:1000
Prosjekt	Ref	Anlegg	Dato	
	Terje Kilen	Skjetstadmark	06.06.2011	
			Sign.	