

Points


- SKAP
- KUM
- NODE

Lines

- G048-(G48) DL 40mm

Traces

- Egeninnsats graving
- Dugnadsinnsats graving
- pressing veg
- Grus
- Asfalt
- Annet
- Telenor graver
- Vegvesenet graver

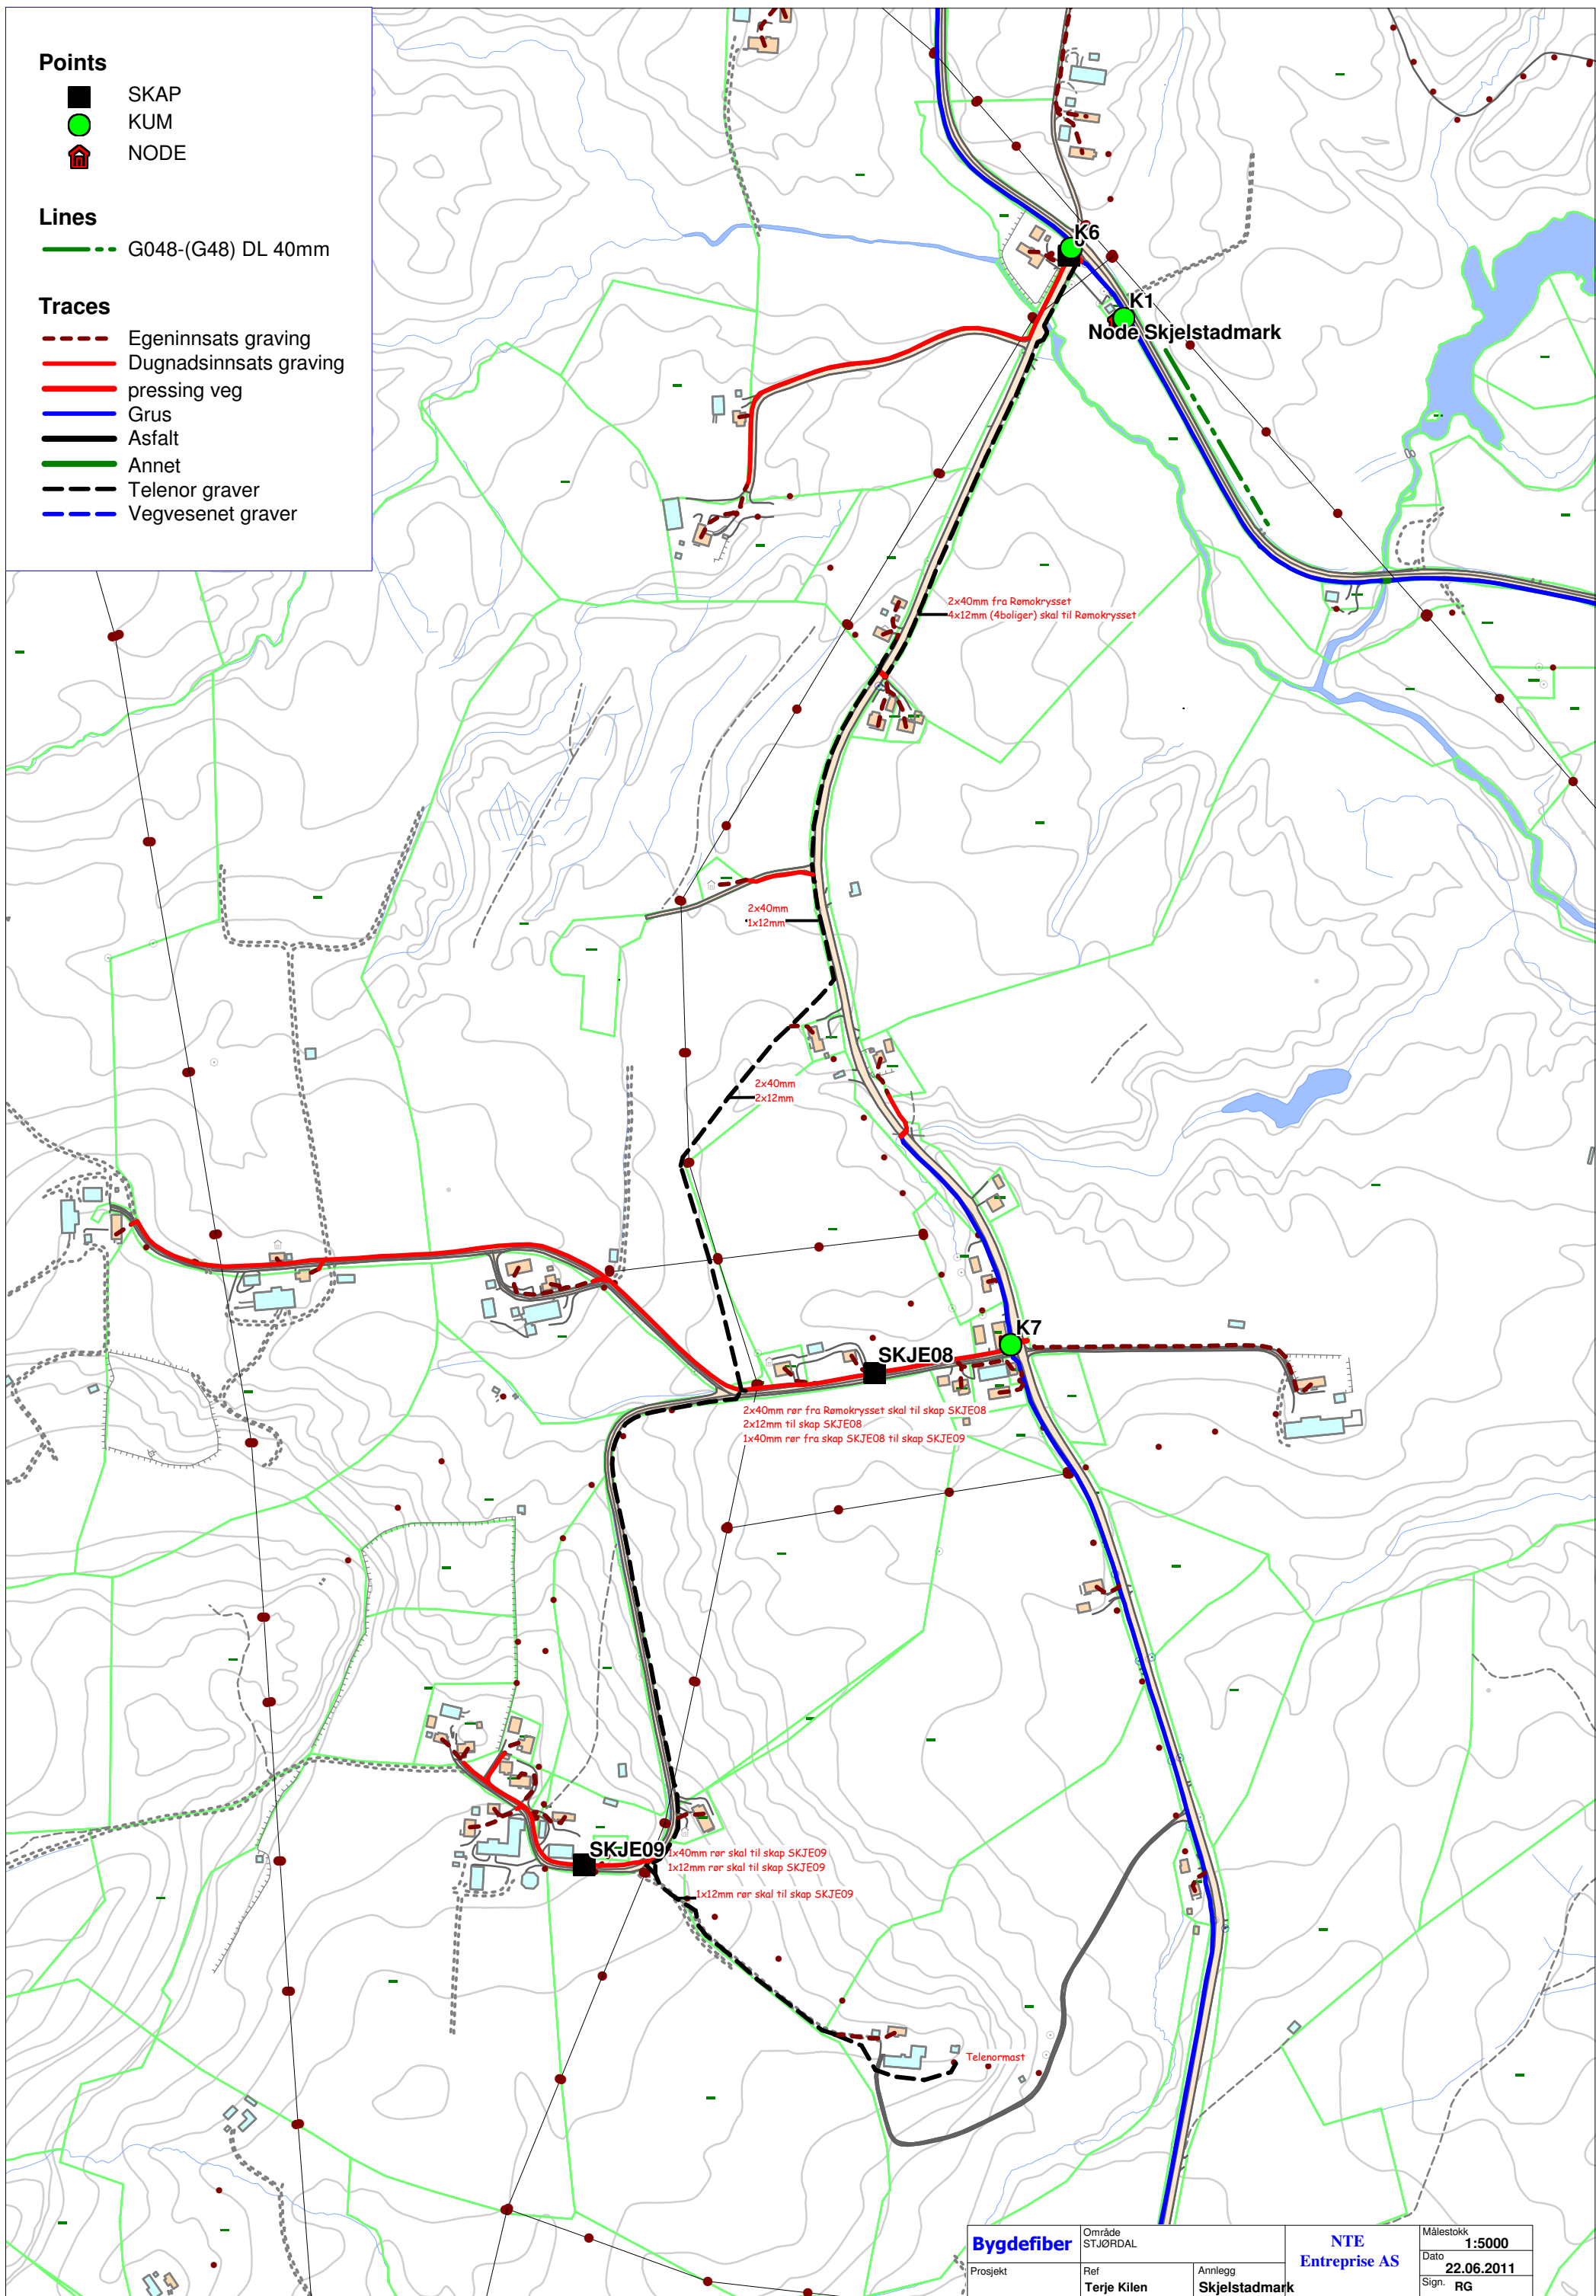

Bygdefiber	Område	STJØRDAL	NTE Entreprise AS	Målestokk	1:5000
	Prosjekt	Ref		Terje Kilen	Anlegg
			Dato	22.06.2011	
			Sign	RG	